


# Flühli Dorf

- Umzonung in Landwirtschaftszone
- Umzonung in Zone für öffentliche Zwecke
- Umzonung in Grünzone
- Umzonung in Arbeitszone
- Übrige Bauzone
- Gebäude, projektiert

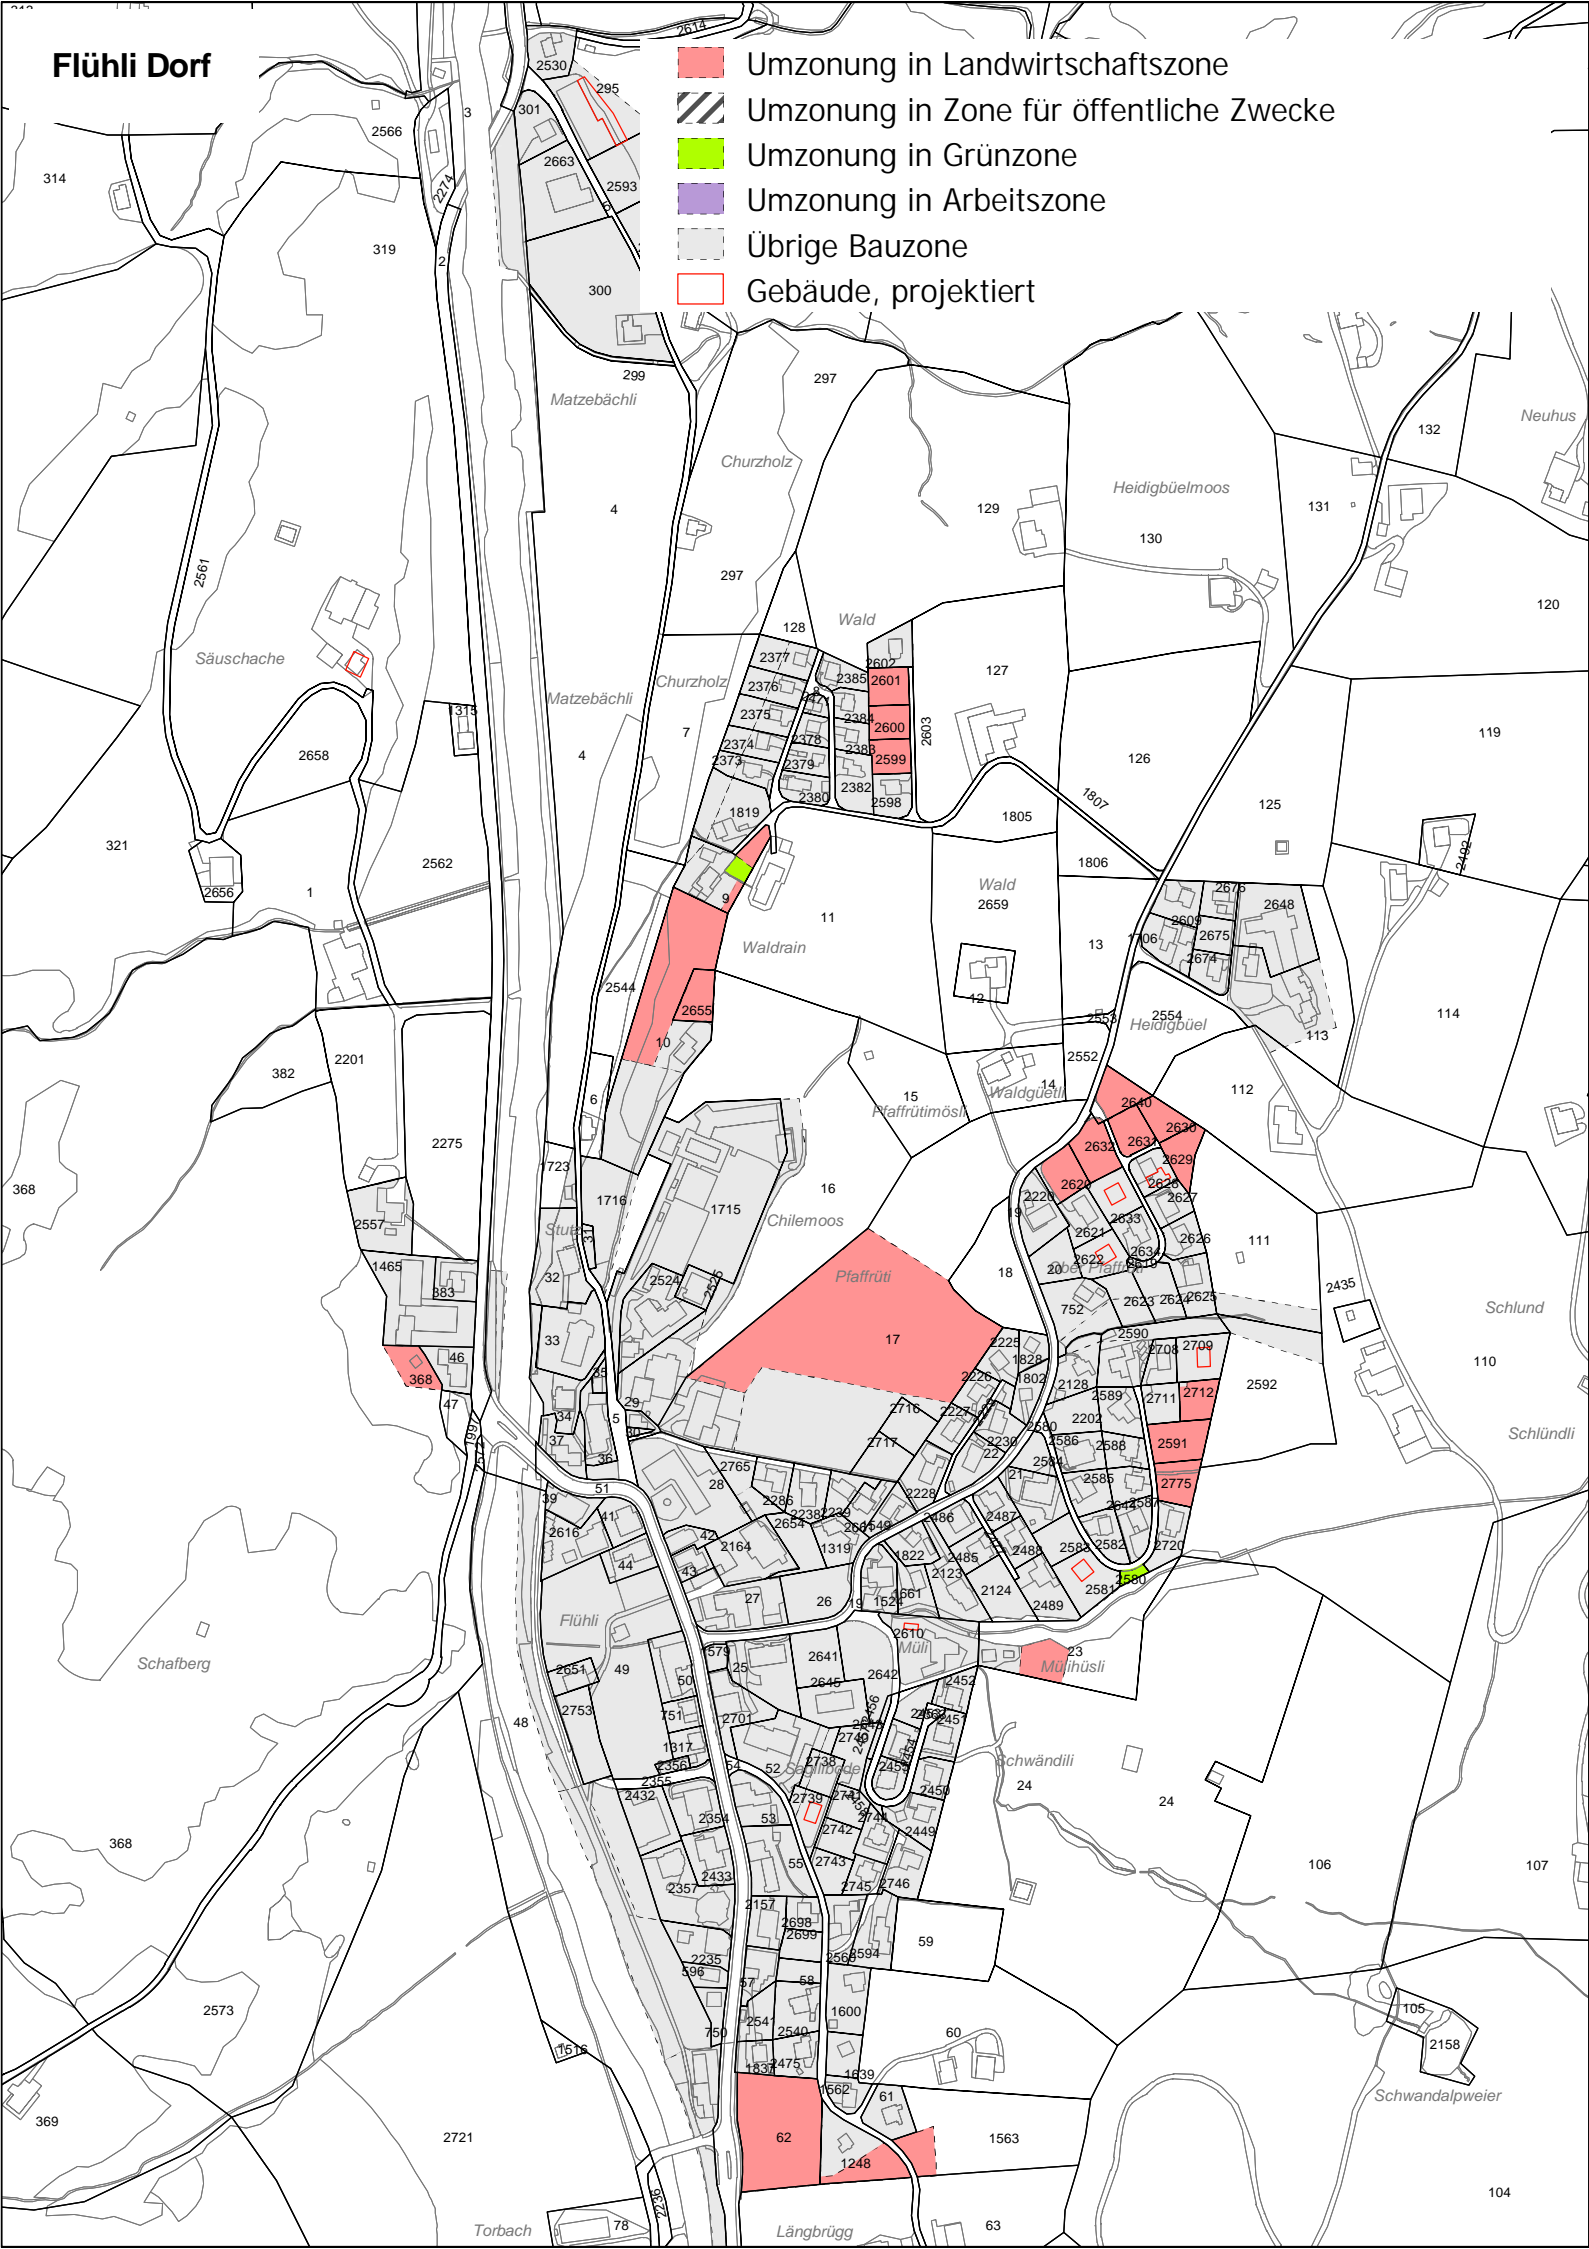


# Übersicht Umzonungen Teilrevision Rückzonungen

Gemeinde Flühli - Ortsteile Flühli, Thorbach und Hüttlenen

Auftr.-Nr.: 13.2316  
Sachbearb.: GH  
Gezeichnet: MGM  
Plandatum: 27.04.2022  
Plangrösse: 42 x 30

suisseplan Ingenieure AG raum + landschaft  
Theaterstrasse 15 | 6003 Luzern | T +41 58 310 57 80  
www.suisseplan.ch | luzern@suisseplan.ch

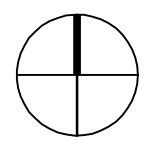

1:5'000

## Hüttlenen/Thorbach



## Südelhöchi-Rischli

