



## Waldfeststellung

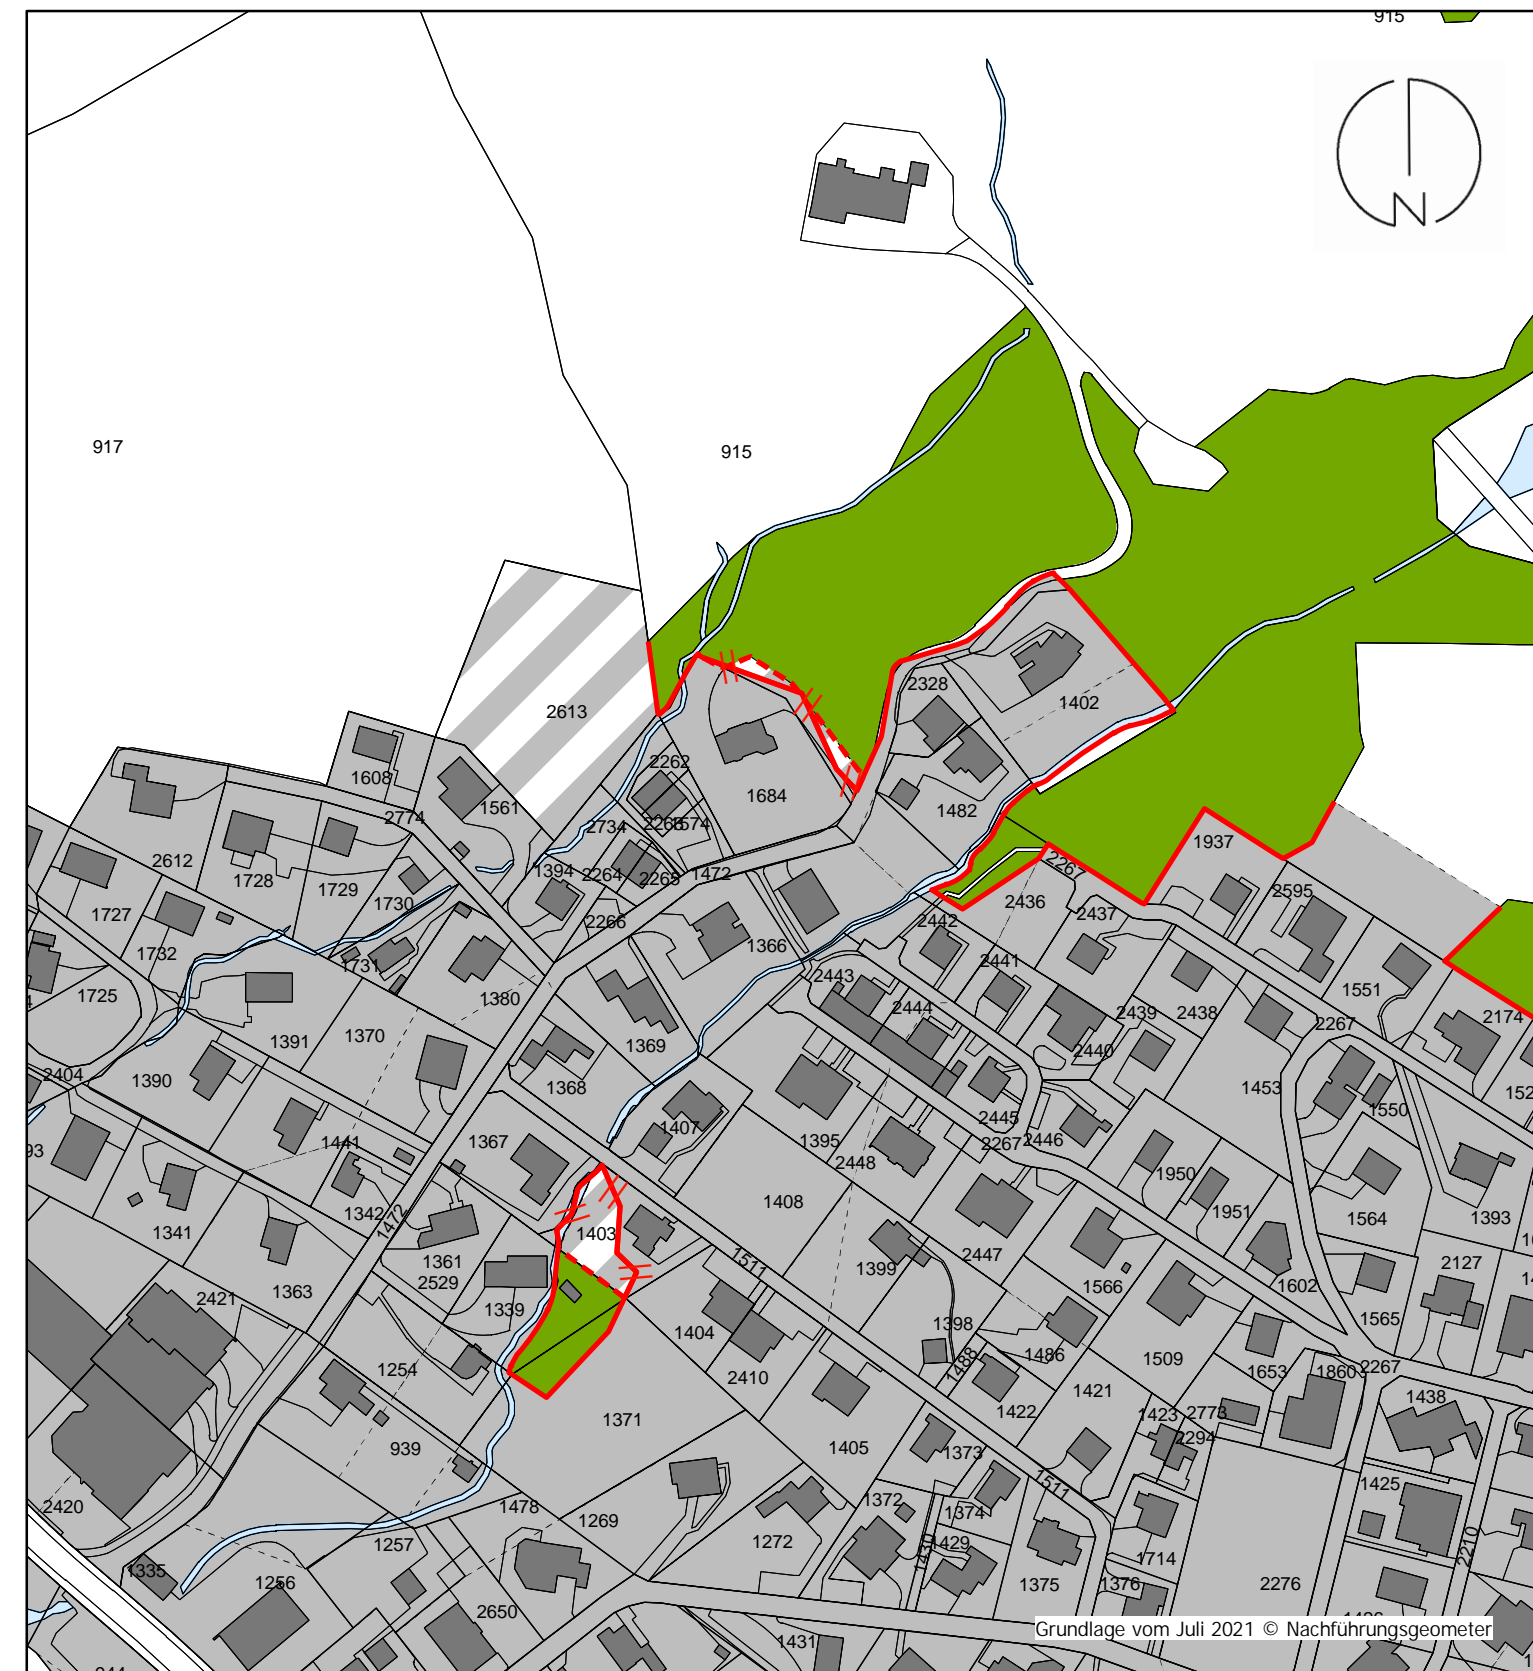
gemäss Art. 10 Abs. 2 WaG und § 6 Abs. 2 KWaG







Parzellen Nrn. 915, 1403 und 1684, Sörenberg

1 : 2'000

Öffentliche Auflage vom 23. Juni 2021 bis 22. Juli 2021

Waldfeststellungsentscheid der Dienststelle lawa vom .....



-  Einspracheberchtigte Waldgrenze im Sinne von Art. 13 Abs. 1 WaG
-  Aufgehobene statische Waldgrenze
-  Rechtsgültige statische Waldgrenze
-  Bauzone (Änderungen im Rahmen der laufenden Revision)
-  Bauzone (rechtsgültig)
-  Wald gemäss amtlicher Vermessung