



Öffentliche Auflage

# Zonenplan Wagliseibode

Änderung

Parzelle Nr. 1700, 2149


1 : 2'000

Öffentliche Auflage vom ..... bis .....

Von der Gemeindeversammlung beschlossen am .....

Der Gemeindepräsident:


Der Gemeindegeschreiber:

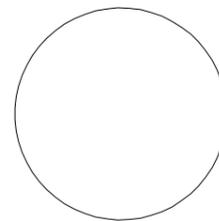

Vom Regierungsrat mit Entscheid Nr. ....


vom .....

Datum

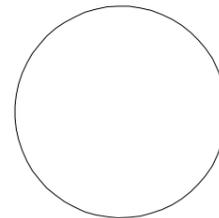

Unterschrift

Die Zonenplan-Änderung wird nach Genehmigung in den Zonenplan Wagliseibode 1:2000 vom 20. August 2012 integriert.

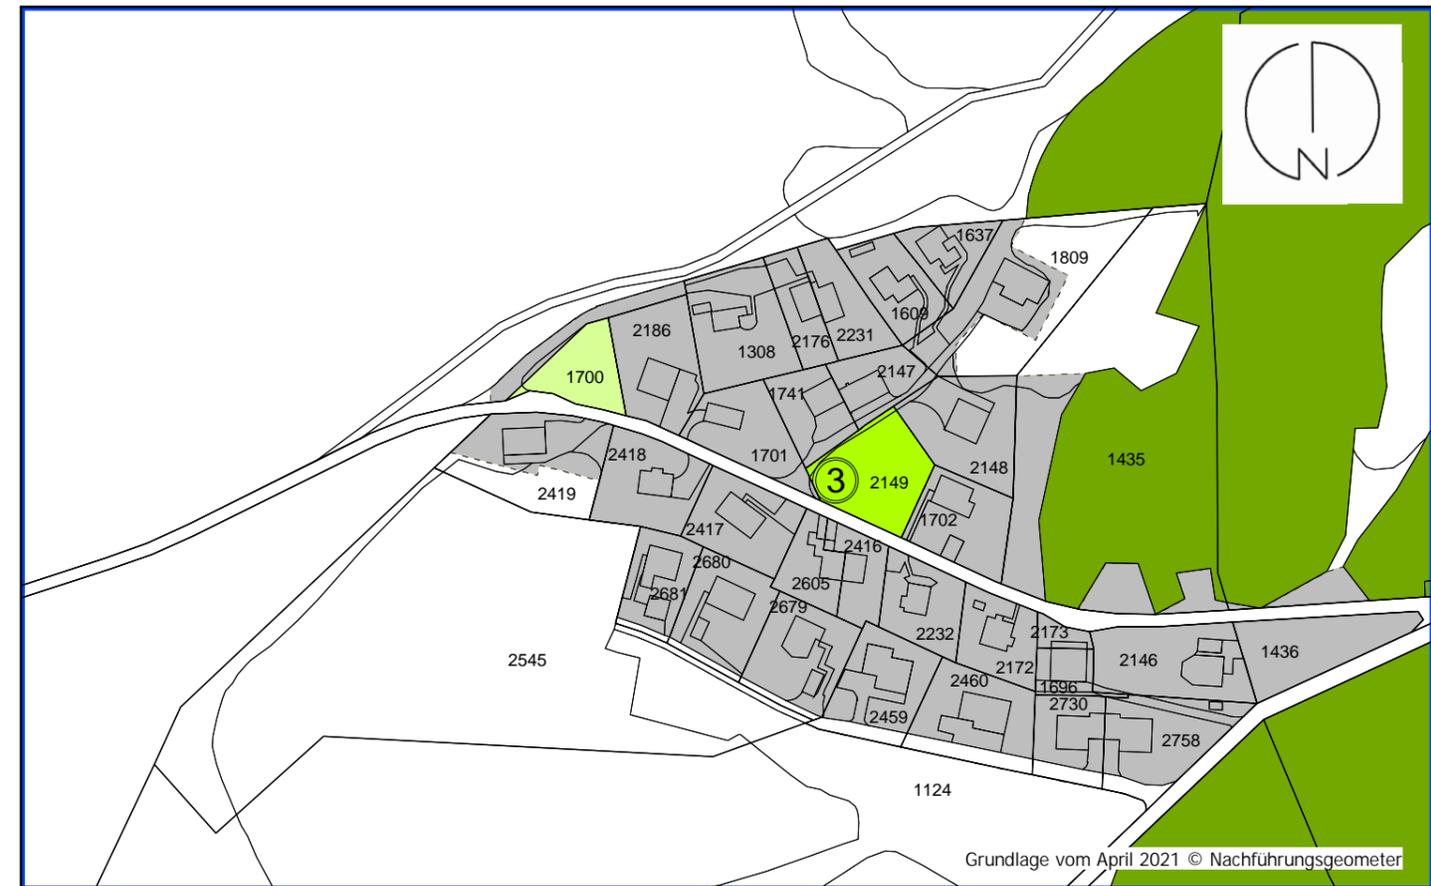


## Kommunale Nutzungsplanfestsetzungen

### Bauzonen

 Gr Grünzone / Nutzung

### Nichtbauzonen

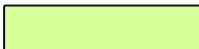 Lw Landwirtschaftszone

## Informations-Elemente

 Geltungsbereich

 Wald

 übrige Bauzone