

Kanton Luzern
Gemeinde Flühli




Öffentliche Auflage

Zonenplan Wagliseibode

1: 2'000

Nach Änderung

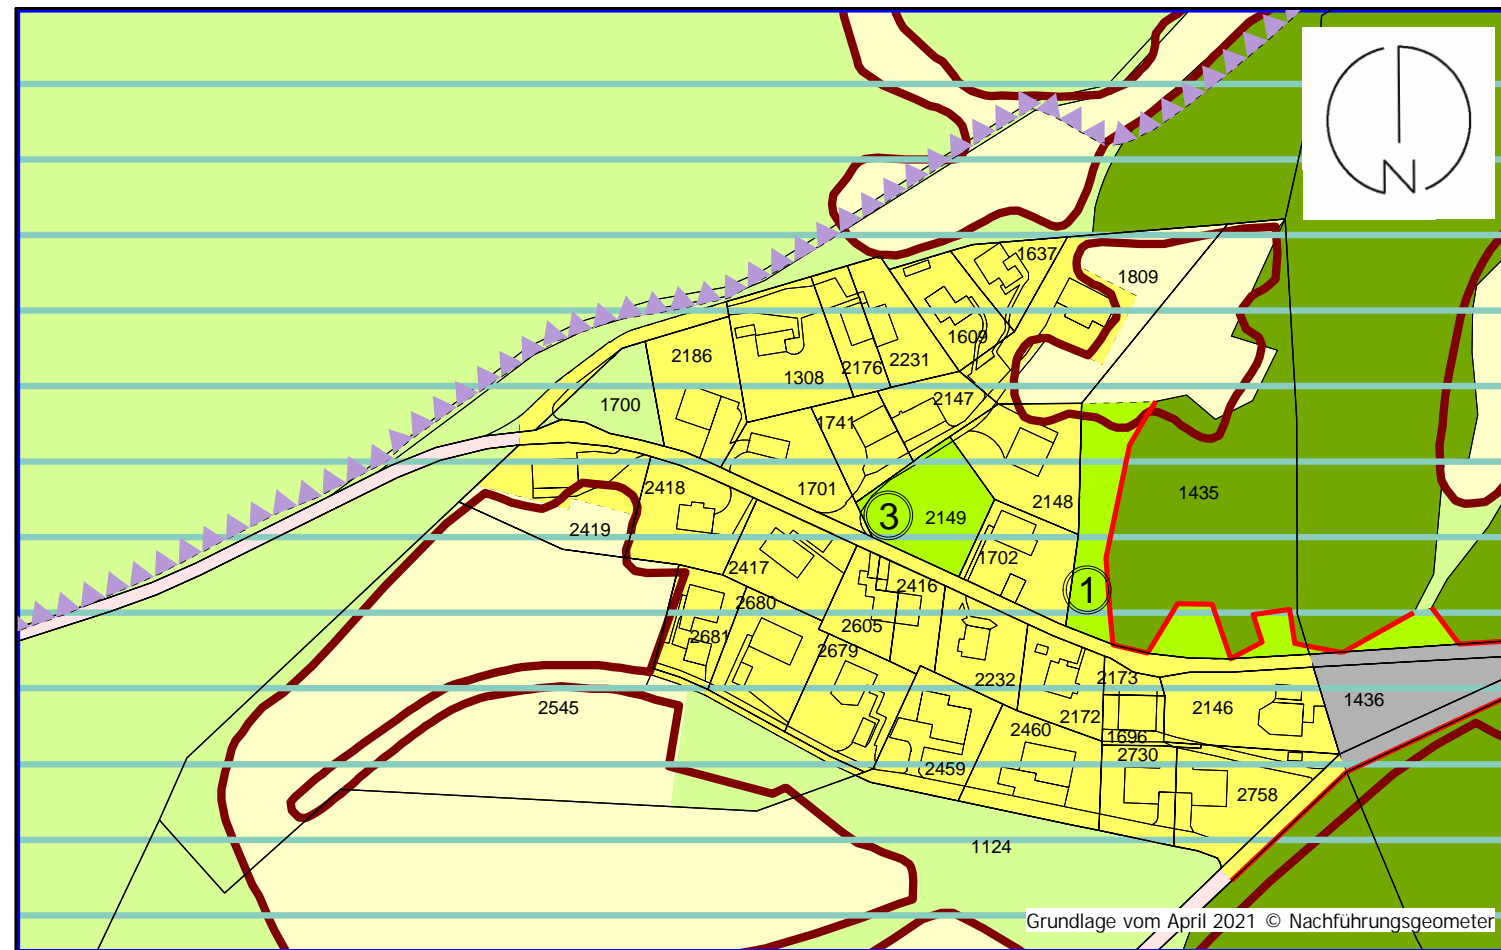

Kommunale Nutzungsplanfestsetzungen

- W/B Wohnzone B
- Gr Grünzone / Nutzung
- P Parkierungszone
- Nichtbauzonen
 - Lw Landwirtschaftszone
 - ÜGa Übriges Gebiet a
 - ÜGc Übriges Gebiet c (Moorbiotop-SV)

Schutzzonen und Schutzobjekte

- Lm Landschaftsschutzzone Moorlandschaften

Weitere Festsetzungen

- Waldrand statisch (gemäss Waldfeststellung nach WaG)

Informations-Elemente

- BLN-Gebiet / Landschaftsschutzgebiet (gemäss kt. Richtplan)
- Wald (unverbindliche Abgrenzung; die rechtskräftige Waldabgrenzung erfolgt im Einzelfall durch die Forstbehörde)
- Geltungsbereich