

Andreas Heierle
Atelier für Architektur

Kasernenplatz 2
6003 Luzern

041 240 65 65
atelier@ahaa.ch
www.ahaa.ch

Erweiterung Schulanlage Flüfli

Schulhaus Flüfli, Chitemoos, 6173 Flüfli
Gemeinde Flüfli


Grundriss Niveau 1

Bauprojekt

+/- 0.00 890.24 m

Projekt nr 2103
Plan nr 2103-32-1001
Erstellt 02.09.2022
Mst. 1:100
Format 42.0x59.4
Gez. mro
Korr. 04.05.2023



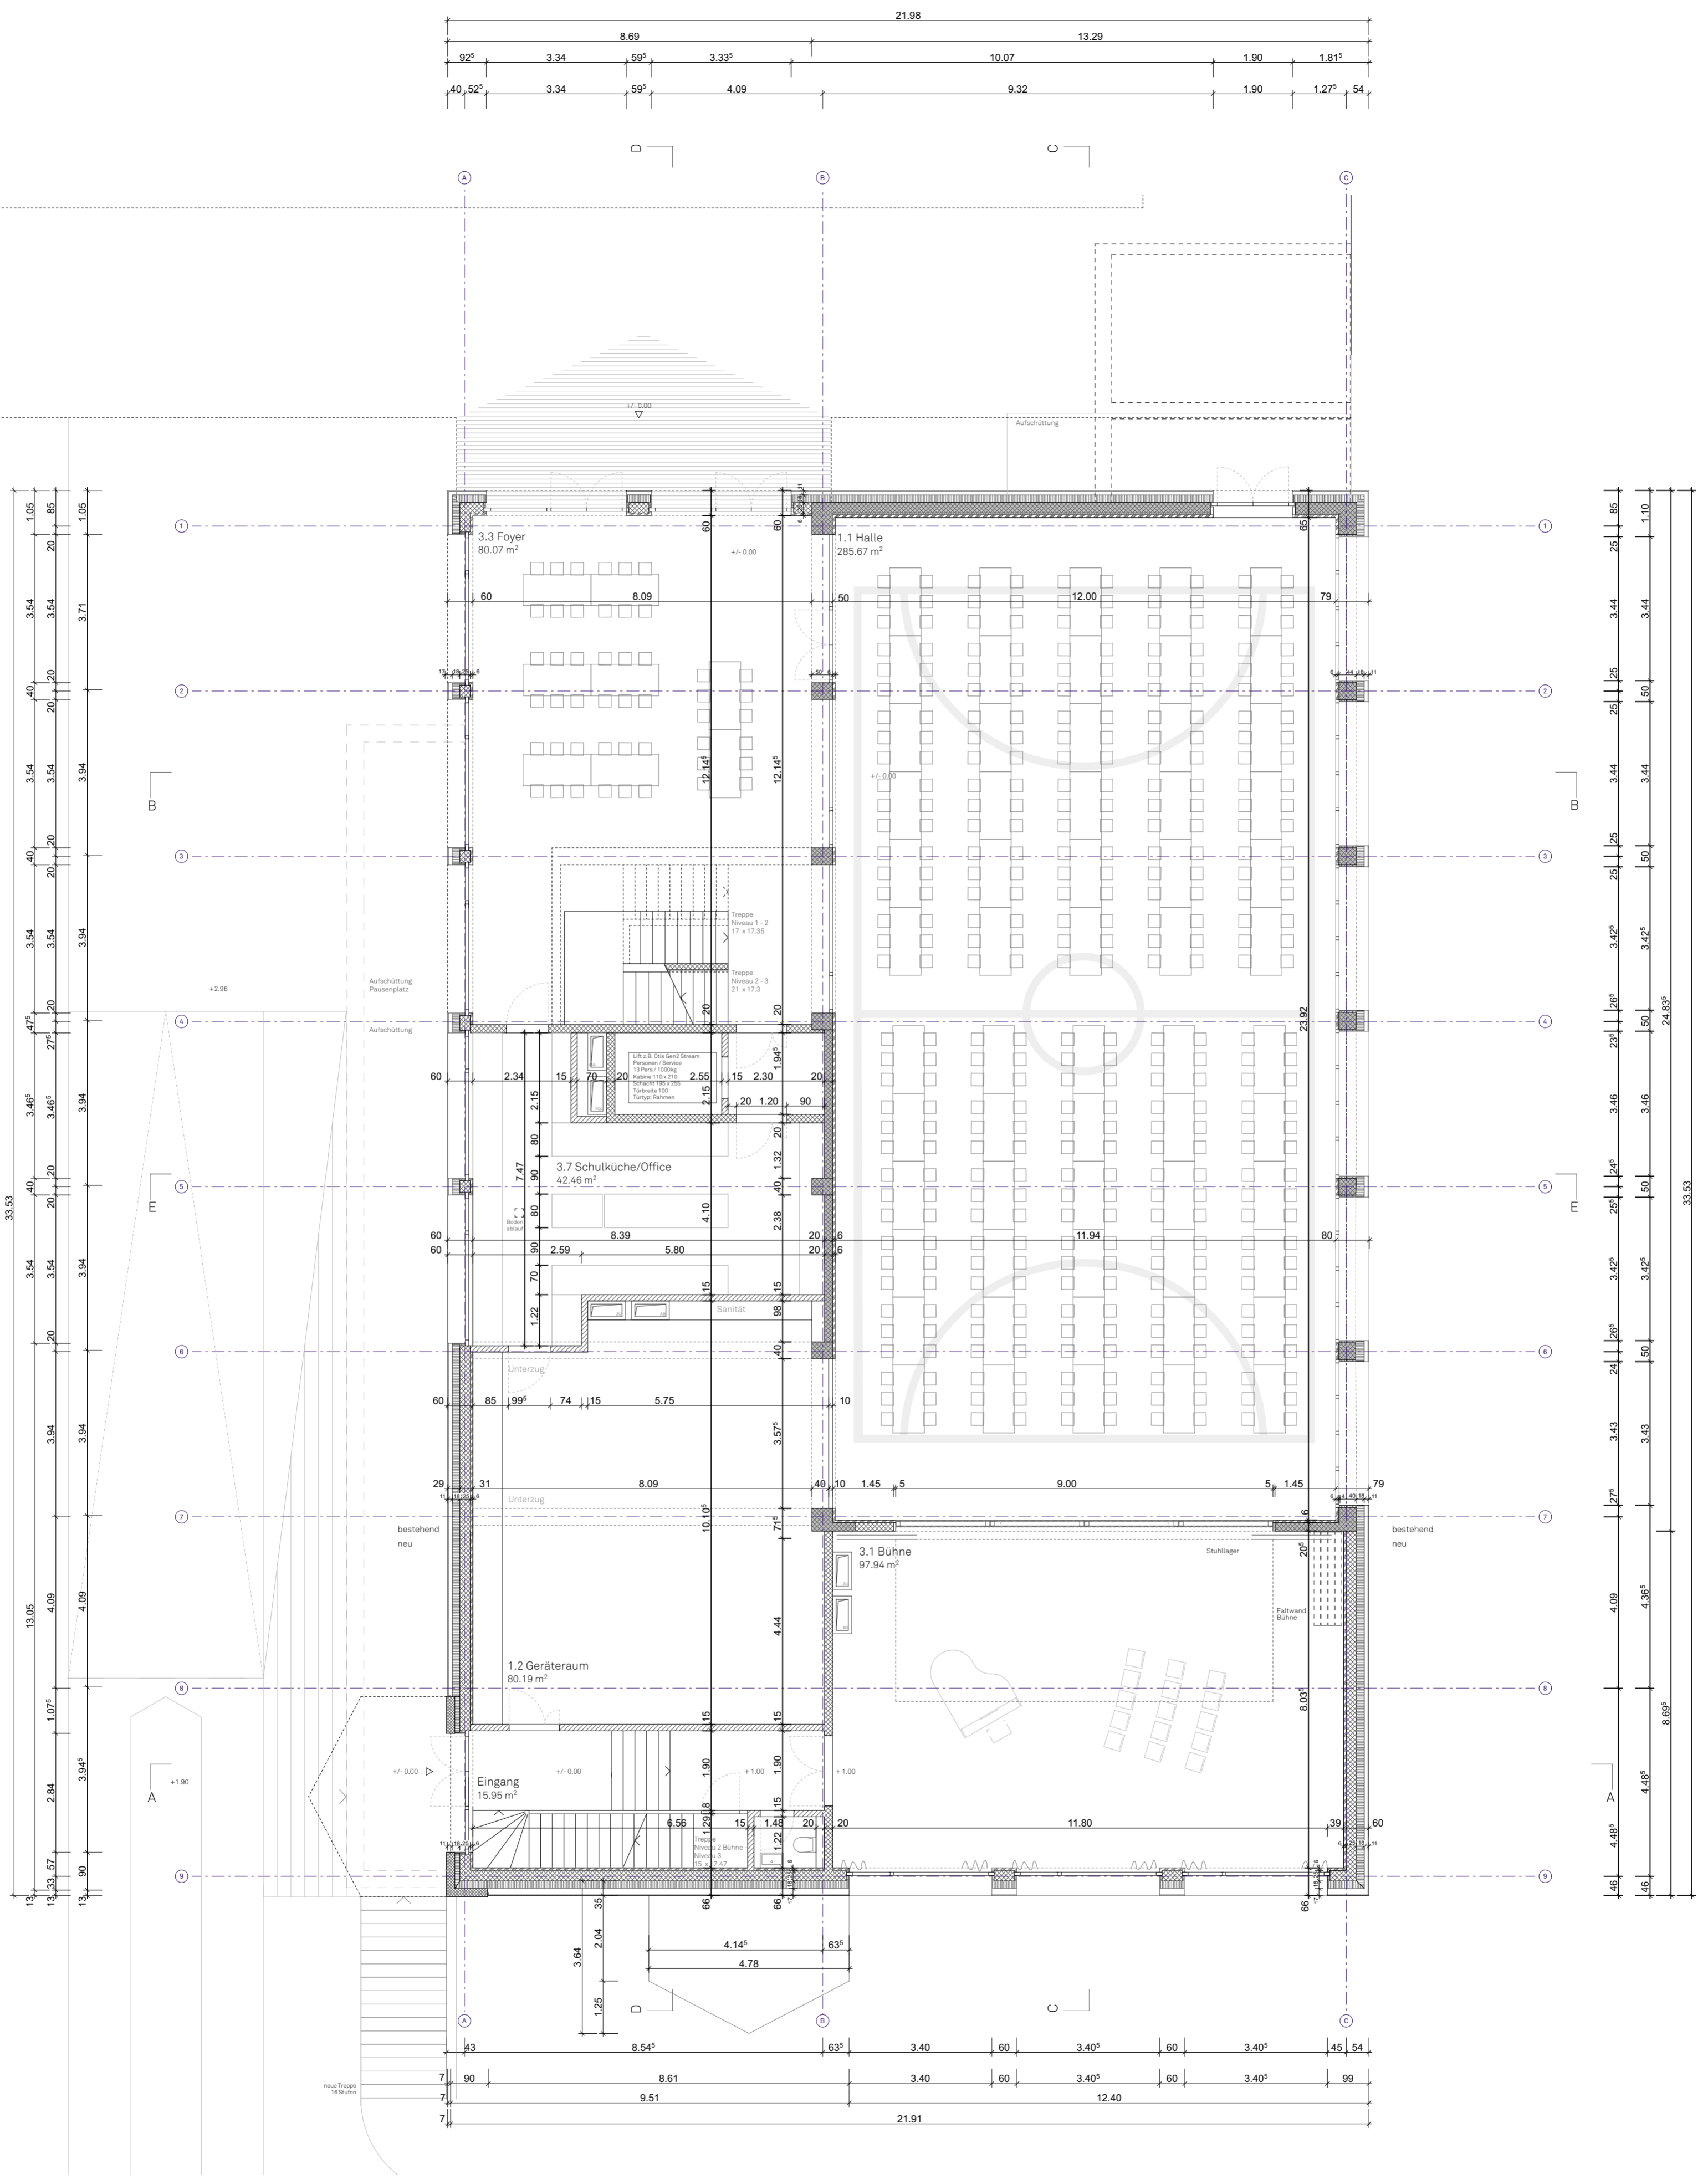

Andreas Heierle
Atelier für Architektur

Kasernenplatz 2
6003 Luzern

041 240 65 65
atelier@ahaa.ch
www.ahaa.ch

Erweiterung Schulanlage Flüfli

Schulhaus Flüfli, Chitemoos, 6173 Flüfli
Gemeinde Flüfli


Grundriss Niveau 2

Bauprojekt

+/- 0.00 890.24 m

Projekt nr 2103
Plan nr 2103-32-1002
Erstellt 02.09.2022
Mst. 1:100
Format 42.0x59.4
Gez. mro
Korr. 04.05.2023



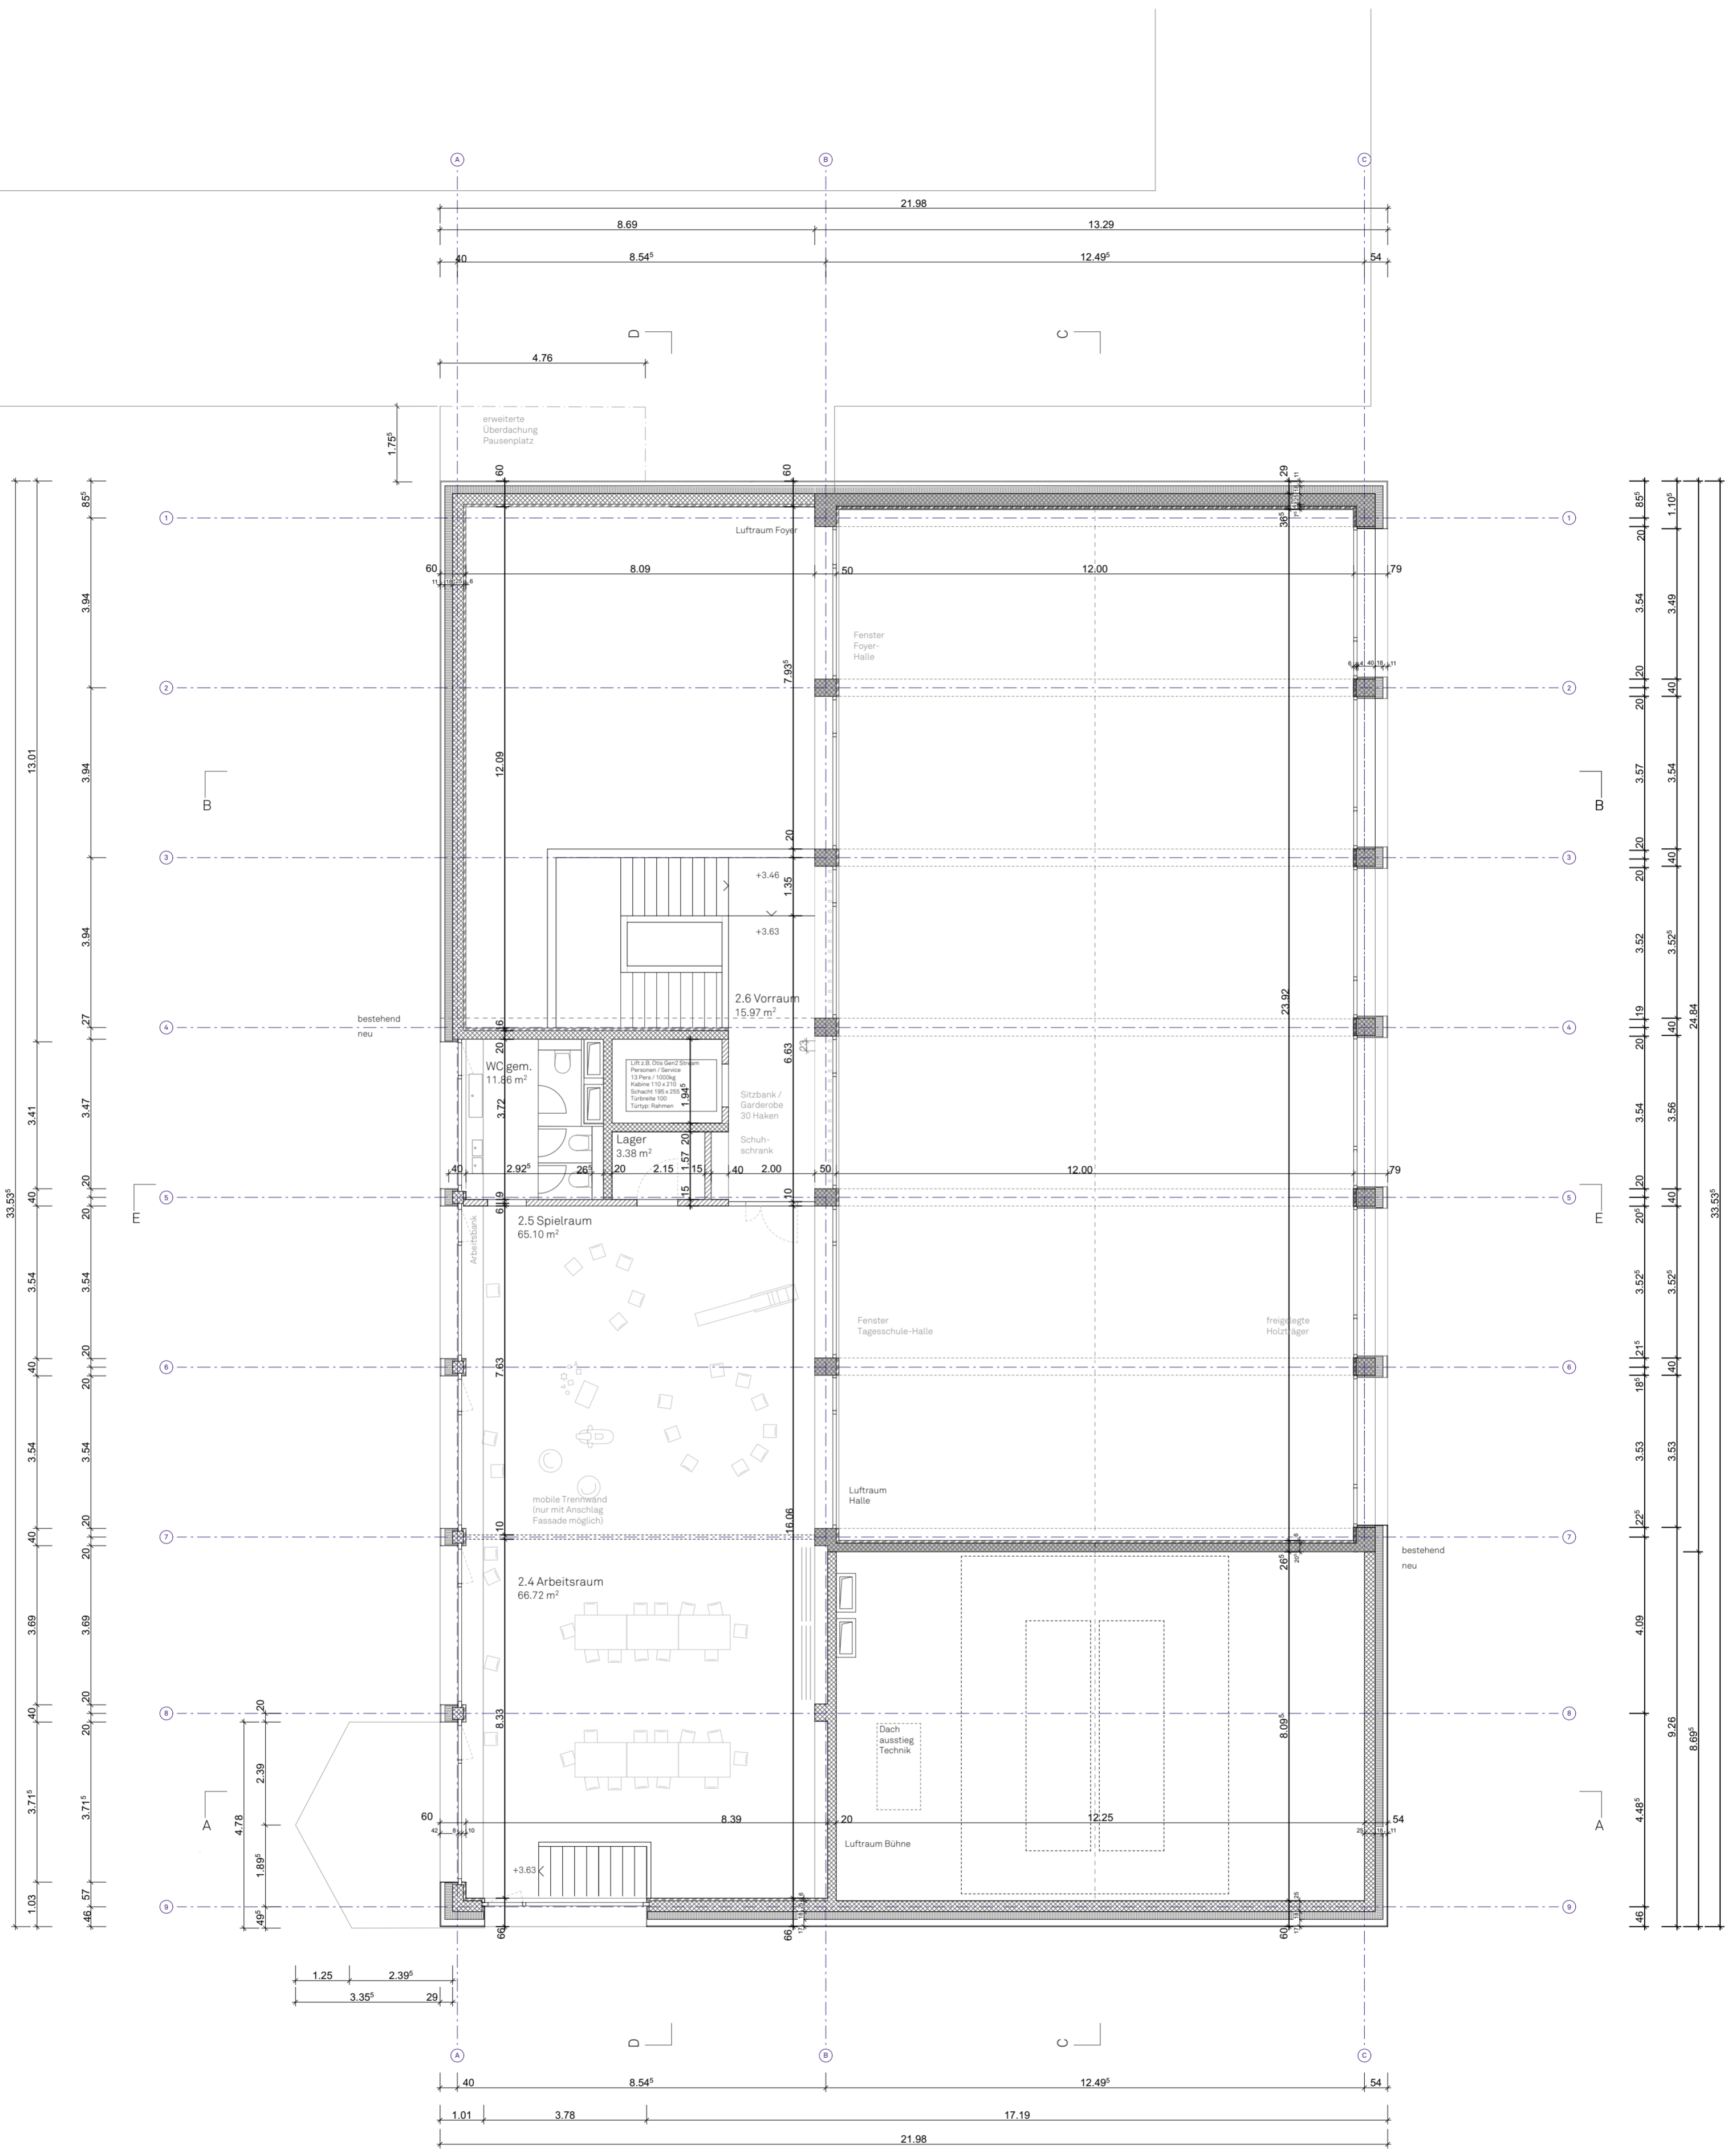

Andreas Heierle
Atelier für Architektur
Kasernenplatz 2
6003 Luzern

041 240 65 65
atelier@ahaa.ch
www.ahaa.ch

Erweiterung Schulanlage Flüeli

Schulhaus Flüeli, Chitemoos, 6173 Flüeli
Gemeinde Flüeli

Grundriss Niveau 3

Bauprojekt

+/- 0.00 890.24 m

Projekt nr 2103
Plan nr 2103-32-1003
Erstellt 02.09.2022
Mst. 1:100
Format 42.0x59.4
Gez. mro
Korr. 04.05.2023

